



# Uniwersalny schemat montażu bramy dwuskrzydłowej oraz furtki

## Widok przykładowej bramy od strony ulicy

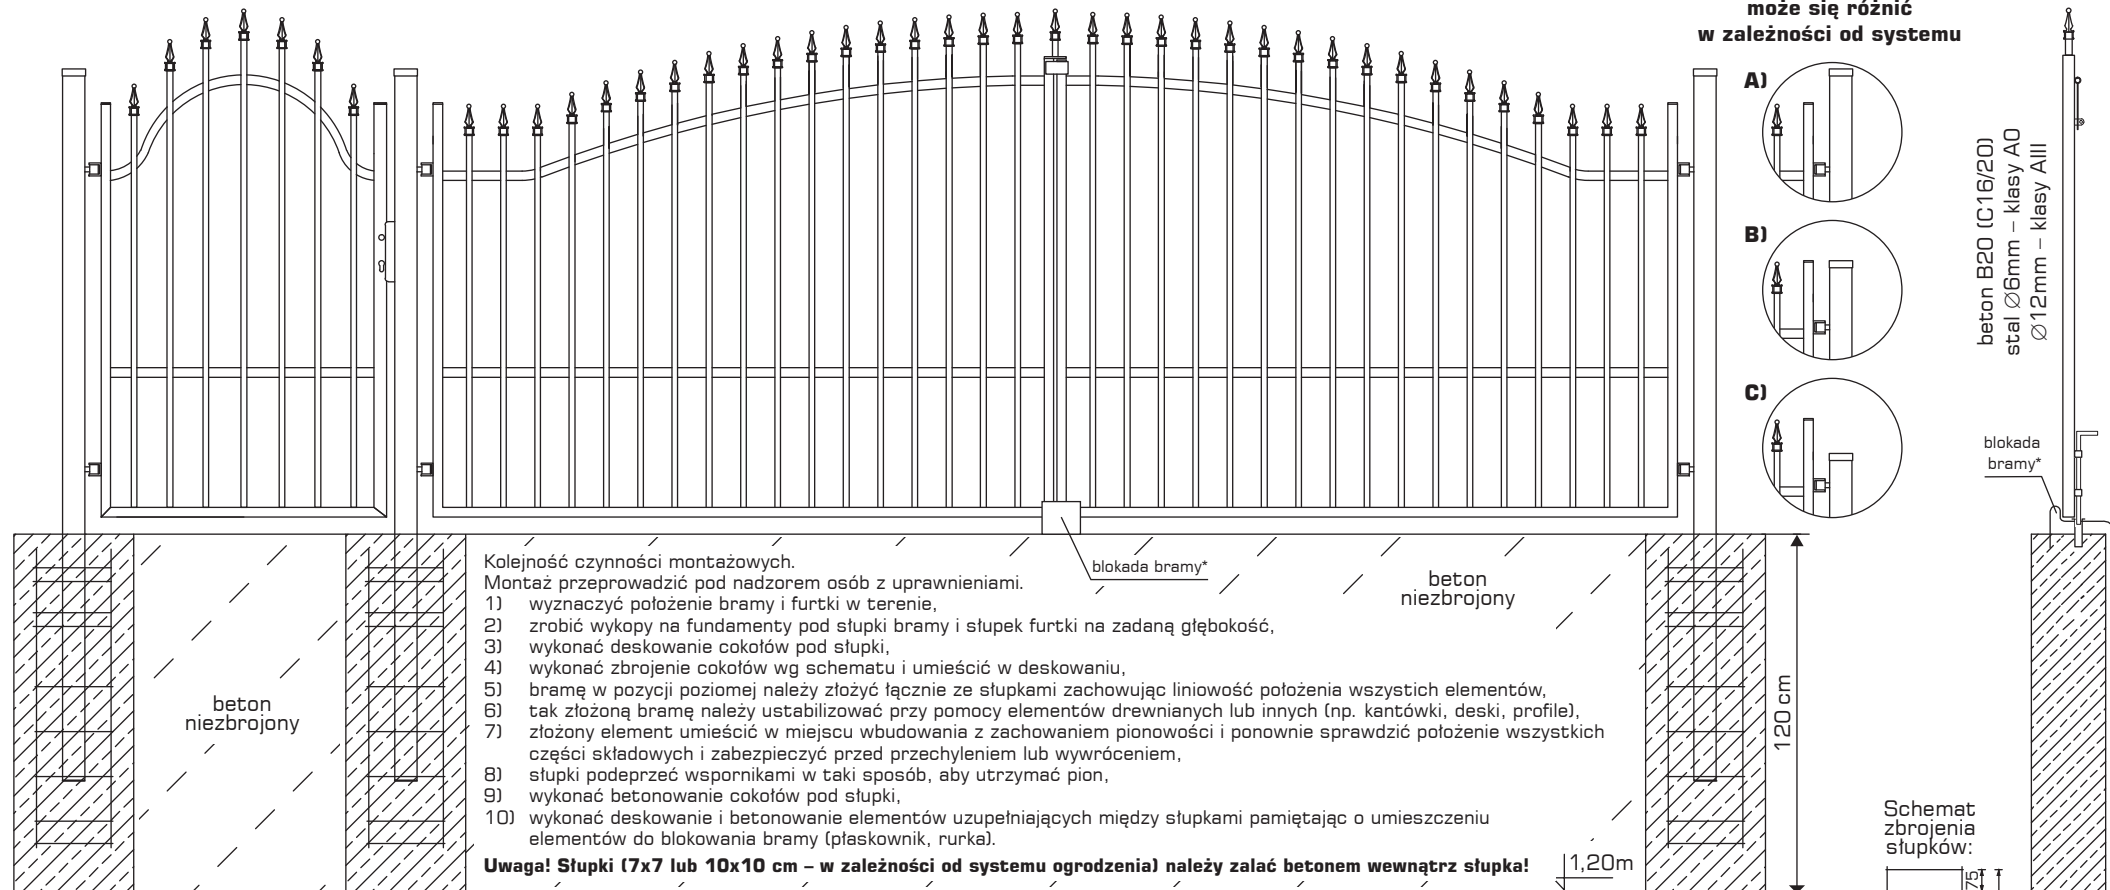

## Rzut fundamentów

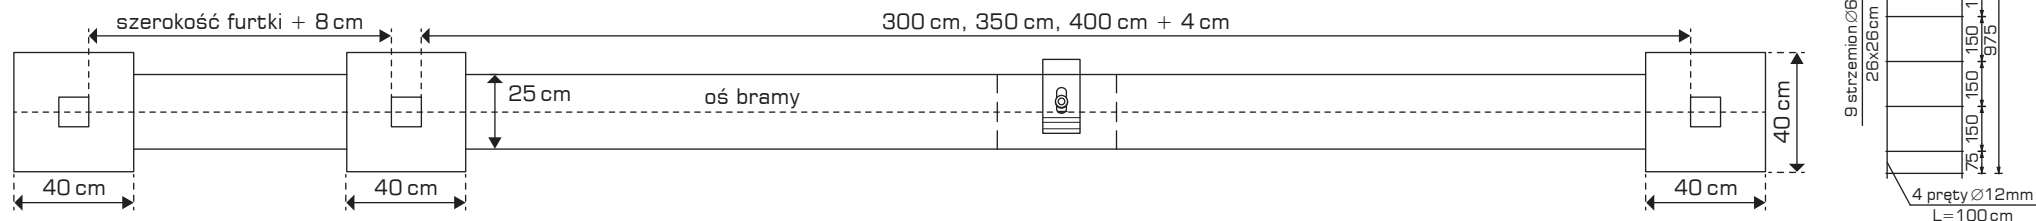

\* – nie jest na wyposażeniu bramy